


Sezione 2-2

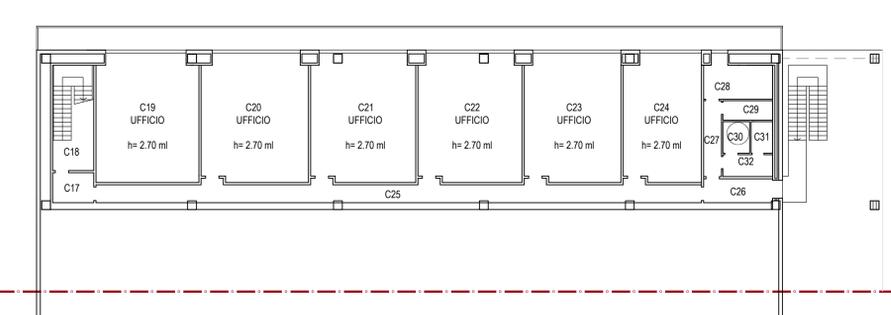

Pianta piano primo

<b>sBF</b> <b>STUDIO</b> <b>BASSI</b> di progettazione	
Comune di	VICCHIO
Progetto	PIANO ATTUATIVO del "PROGETTO PER LA REALIZZAZIONE DEL CENTRO PRODUTTIVO AGROALIMENTARE LUNICA ORTOFRUTTICOLA s.r.l."
Ubicazione	Frazione Gracchia 98/a/b/c
Proprietario	LUNICA ORTOFRUTTICOLA MUGELLO s.r.l. Amm. - Meglini Mauro
Progettista	Sara Bindi Fortoni architetto
Coordinamento	Alessandro Bassi geom.
Gruppo di lavoro	Francesco Bassi geom.   Maximilian Muller arch.   Nicola Cozzi geom.
Parte del progetto	STATO DI PROGETTO
Oggetto	Edificio B   tività di macinatura e confezionamento di farine - scala 1/200
Data	Novembre 2015
Archivio	0136
Pratica N.	
Funzionario arch. Riccardo Storzi	