

# COMUNE DI VICCHIO

(Provincia di Firenze)

PIANO URBANISTICO ATTUATIVO

TAV. N°:

**RIQUALIFICAZIONE AMBIENTALE DELLO SPAZIO DI  
CONNESSIONE TRA IL PARCO-LAGO DI MONTELLERIE  
IL TESSUTO URBANO**

**5.4**

UBICAZIONE:

ZONA R.U.

PIAZZA CORSINOVÌ

"UTE VICCHIO"

CONTENUTO DOCUMENTO:

SCALA DISEGNO:

PROFILO D - D e PROFILO E - E

Scala 1 : 200

PROGETTISTI:

SANZONINI ROSSANA Arch. CATERINA MANZANI

SANZONINI MARCELLO Geom. FABIO FRANCI

SANZONINI MARCELLO Geom. FABIO FRANCI

ESTRATTI E CERTIFICATI	
FOTOGRAFIE	
STATO ATTUALE	
STATO DI PROGETTO	
SOVRAPPOSTO	
RELAZIONE	

**RISERVATO ALL'UFFICIO**

N° PRATICA :


DATA ARRIVO :  
VARIAZIONE  
AGOSTO 2014

PERMESSO DI  
COSTRUIRE :  
ACCERTAMENTO DI  
CONFORMITÀ :

N° \_\_\_\_\_  
N° \_\_\_\_\_

DATA RILASCIO :

IL FUNZIONARIO DEL SERVIZIO ASSETTO  
DEL TERRITORIO :

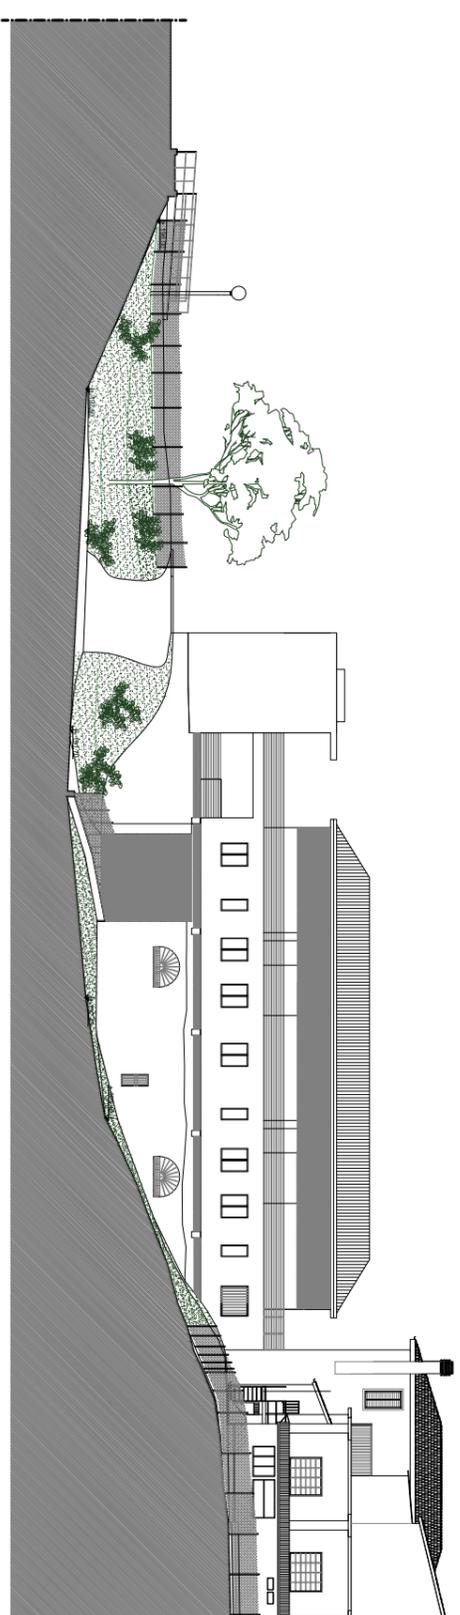

**PROFILO E - E**



**PROFILO D - D**