

COMUNE DI VICCHIO

(Provincia di Firenze)

PIANO URBANISTICO ATTUATIVO

TAV. N°:

RIQUALIFICAZIONE AMBIENTALE DELLO SPAZIO DI
CONNESSIONE TRA IL PARCO-LAGO DI MONTELLERIE
IL TESSUTO URBANO

6.3

UBICAZIONE:

PIAZZA CORSINOVÌ

ZONA R.U.

"URBE VICCHIO"

CONTENUTO DOCUMENTO:

PROFILO A - A, PROFILO B - B e PROFILO C - C

SCALA DISEGNO:

Scala 1 : 200

PROPRIETA':

SANZIONINI ROSSANA

Arch. CATERINA MANZANI

ESTRATTI E
CERTIFICATI

FOTOGRAFIE

STATO ATTUALE

STATO DI
PROGETTO

SOVRAPPONTO

RELAZIONE

SANZIONINI MARCELLO

Geom. FABIO FRANCI

RISERVATO ALL'UFFICIO

N° PRATICA:

PERMESSO DI
COSTRUIRE:

ACCERTAMENTO DI
CONFORMITA':

DATA RILASCIO:


IL FUNZIONARIO DEL SERVIZIO ASSETTO
DEL TERRITORIO:

DATA ARRIVO:
VARIAZIONE
AGOSTO 2014

N°

N°

N°

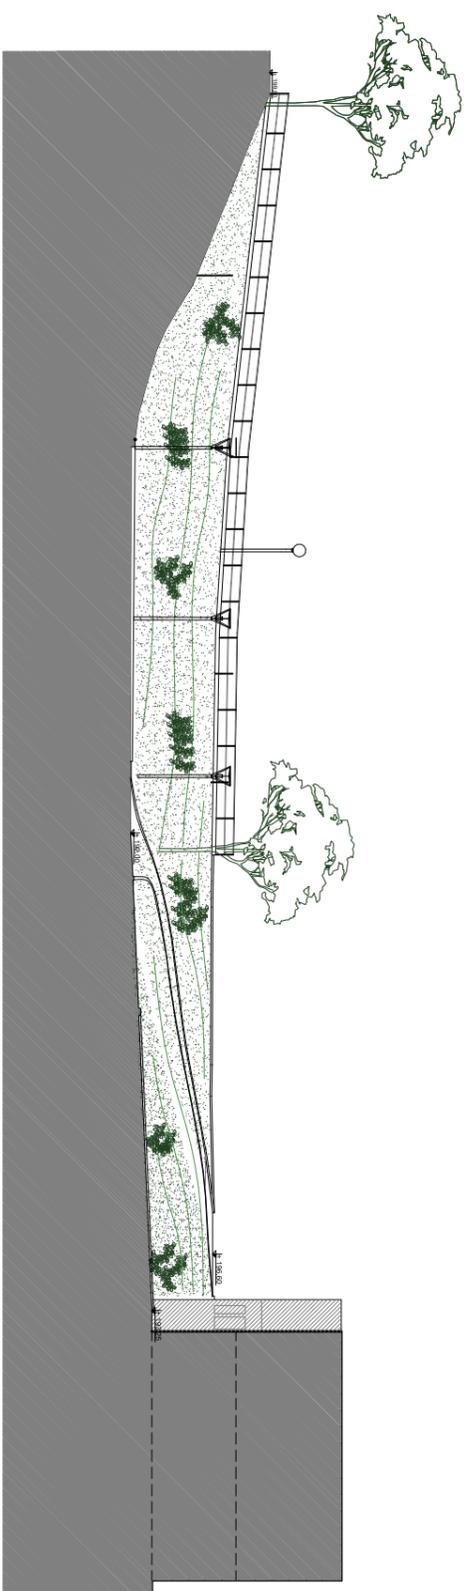

PROFILO A - A



PROFILO B - B



PROFILO C - C