




PIANTA COPERTURA
SCALA 1:200

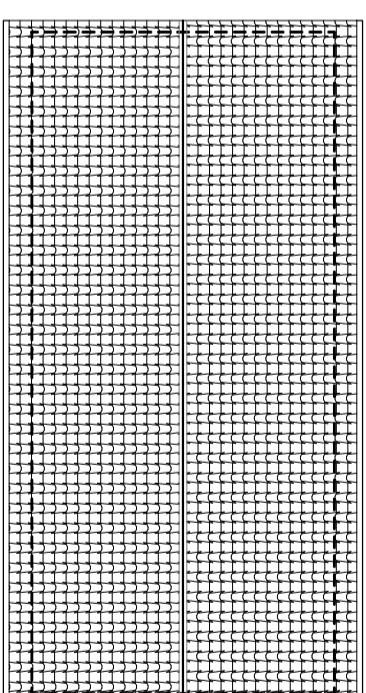


PROSPETTO OVEST
SCALA 1:200

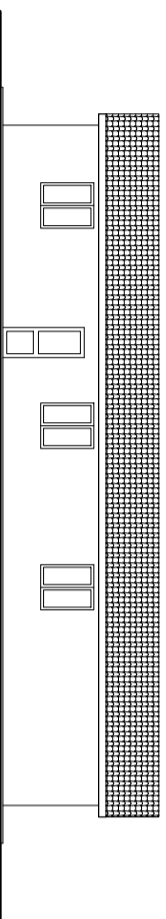


PROSPETTO SUD
SCALA 1:200

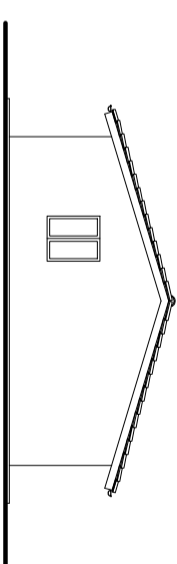


PROSPETTO EST
SCALA 1:200

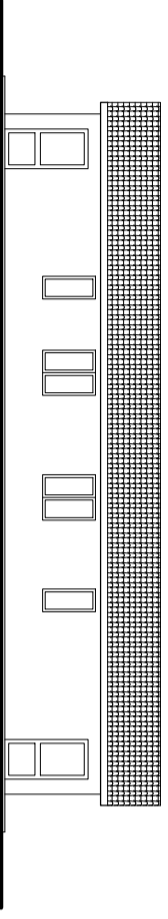

PROSPETTO NORD
SCALA 1:200

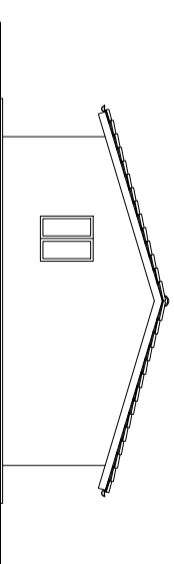

SEZIONE A-A
SCALA 1:200

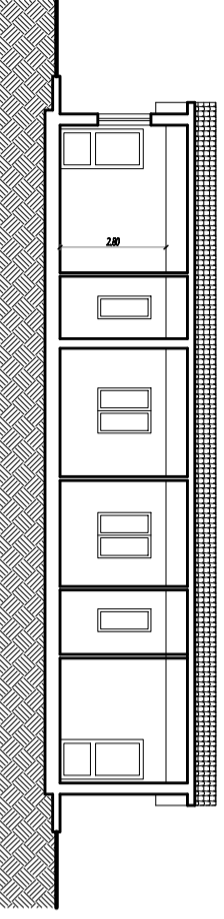

EDIFICIO punto 3A e 3B