



PIANO INTERRATO

SCALA 1:200

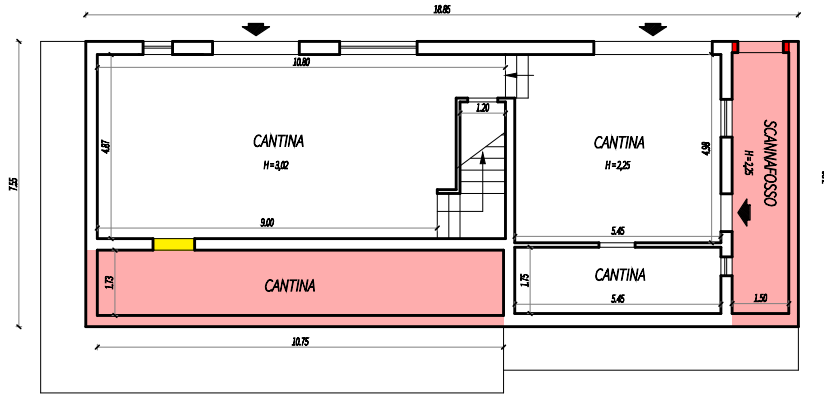

PIANO TERRA

SCALA 1:200

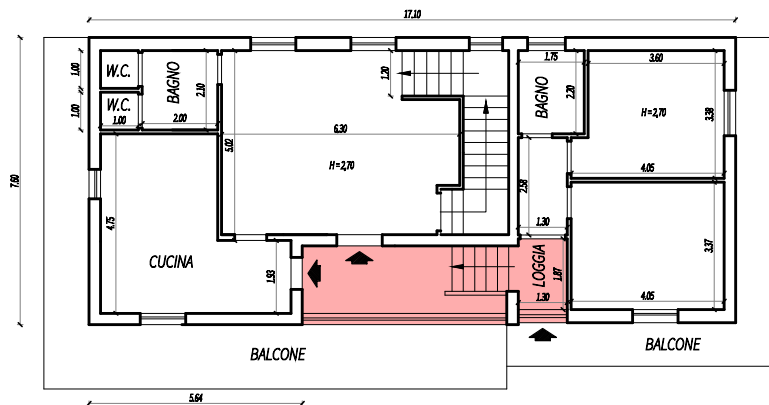

EDIFICIO punto 2B